



Fassade Süd



Fassade Nord

1958 Neubau Schul-, Kultur- und Sportanlage Schönaun, 3612 Steffisburg
Einwohnergemeinde Steffisburg
Vorprojekt Variante Hybrid
Sportanlage
 Fassaden Nord und Süd

Plancode 1958_ARC_151_FAS__N-S_230420
Plan-Nr. 1958/151
Format 84cm / 45cm
Mst. 1:100
Dat./Autor 12.01.23/mg
Rev./Autor 20.04.23/ako

rykart
Rykart Architekten AG
Könizstrasse 161
Postfach 75
3097 Liebfeld
T 031 350 55 50
rykart.ch



Fassade Ost



Fassade West

1958 Neubau Schul-, Kultur- und Sportanlage Schöna, 3612 Steffisburg
Einwohnergemeinde Steffisburg

Vorprojekt Variante Hybrid

Sportanlage
Fassaden West und Ost

Plancode 1958_ARC_153_FAS_W-O_230420
Plan-Nr. 1958/153

Format 63cm / 45cm

Mst. 1:100

Dat./Autor

12.01.23/mg


Rev./Autor


20.04.23/mg

© SIA


rykart

Rykart Architekten AG
Könizstrasse 161
Postfach 75
3097 Liebefeld
T 031 350 55 50
rykart.ch

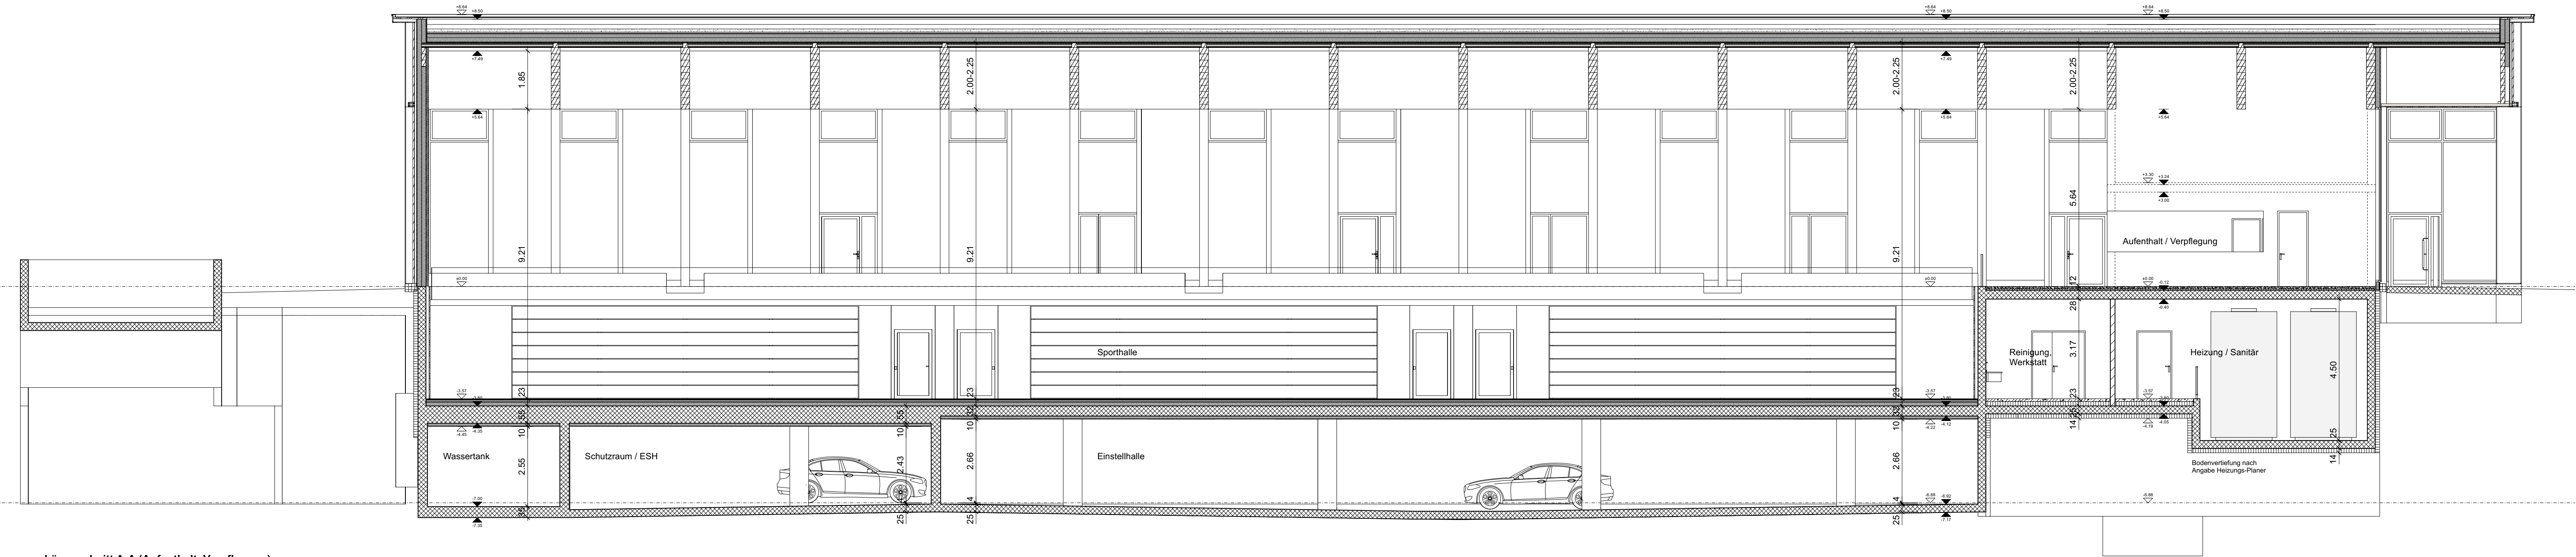

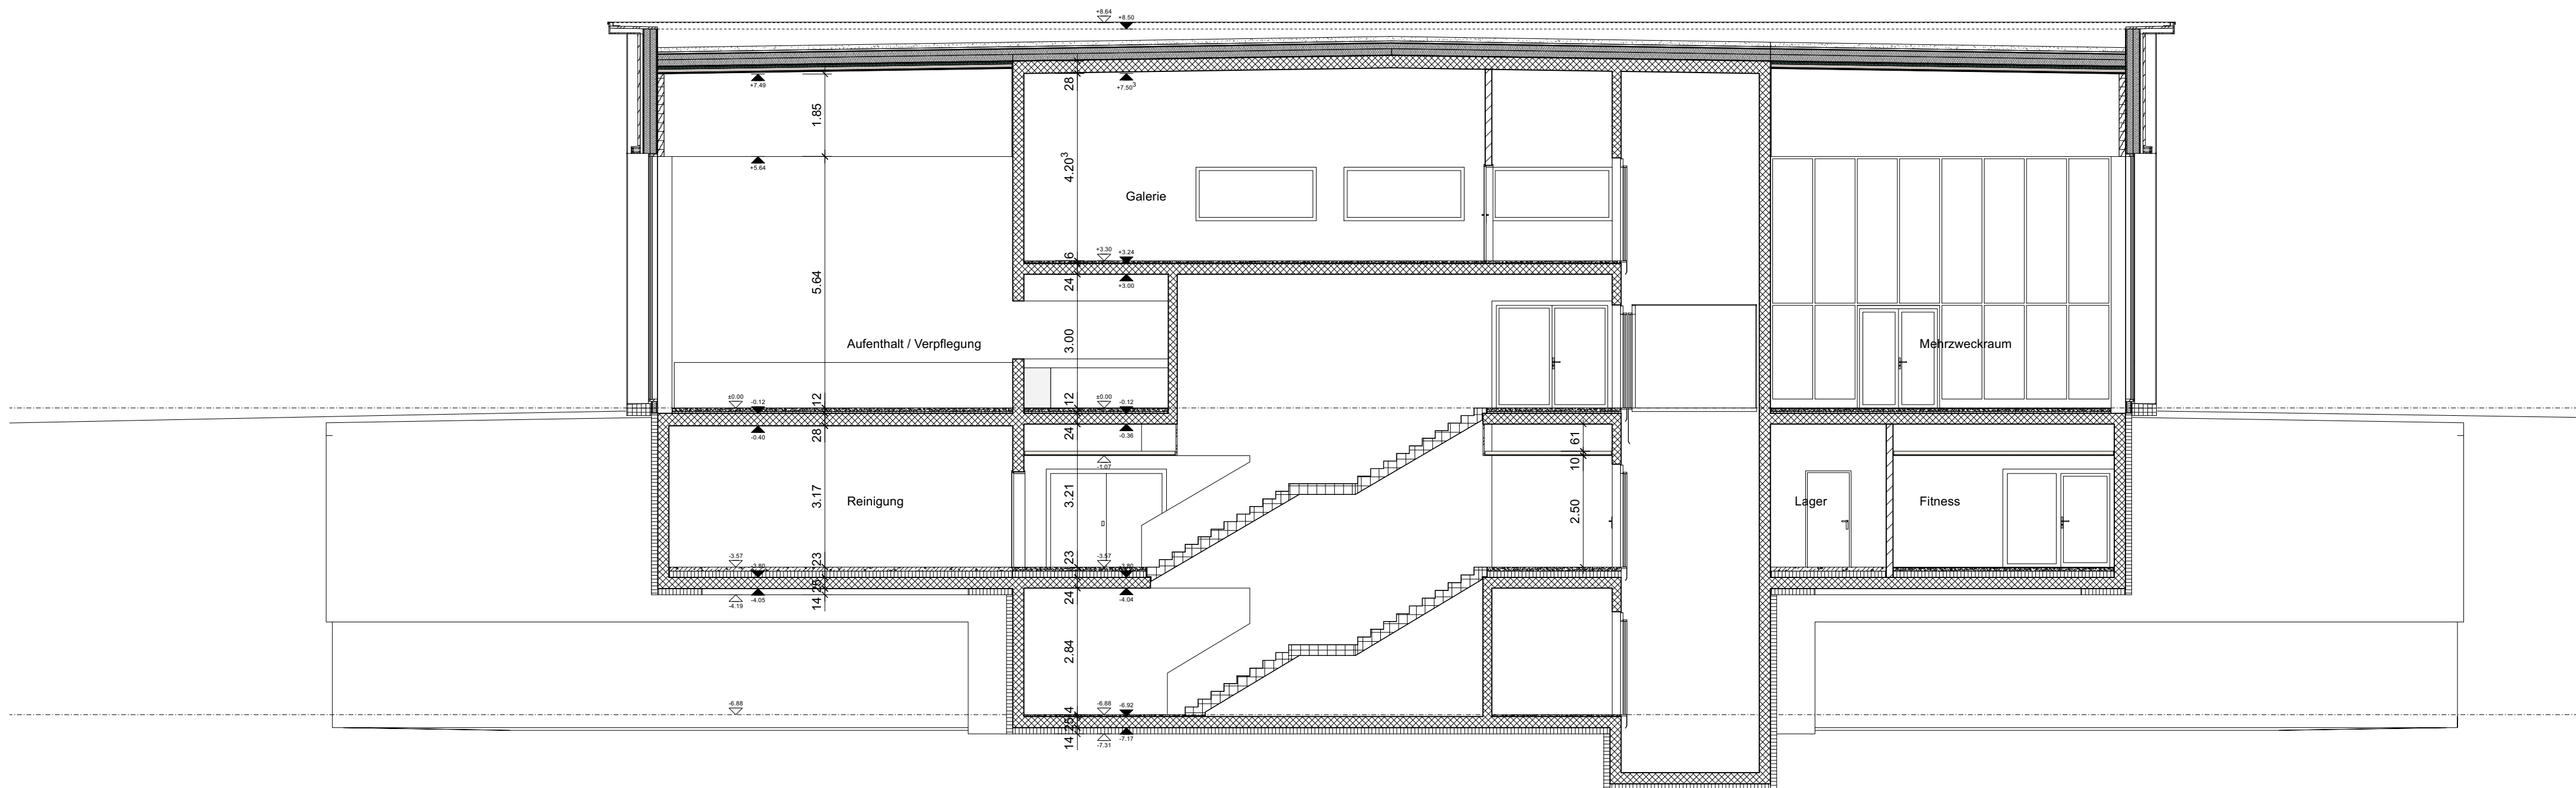

Querschnitt X-X (Kern, Treppe)

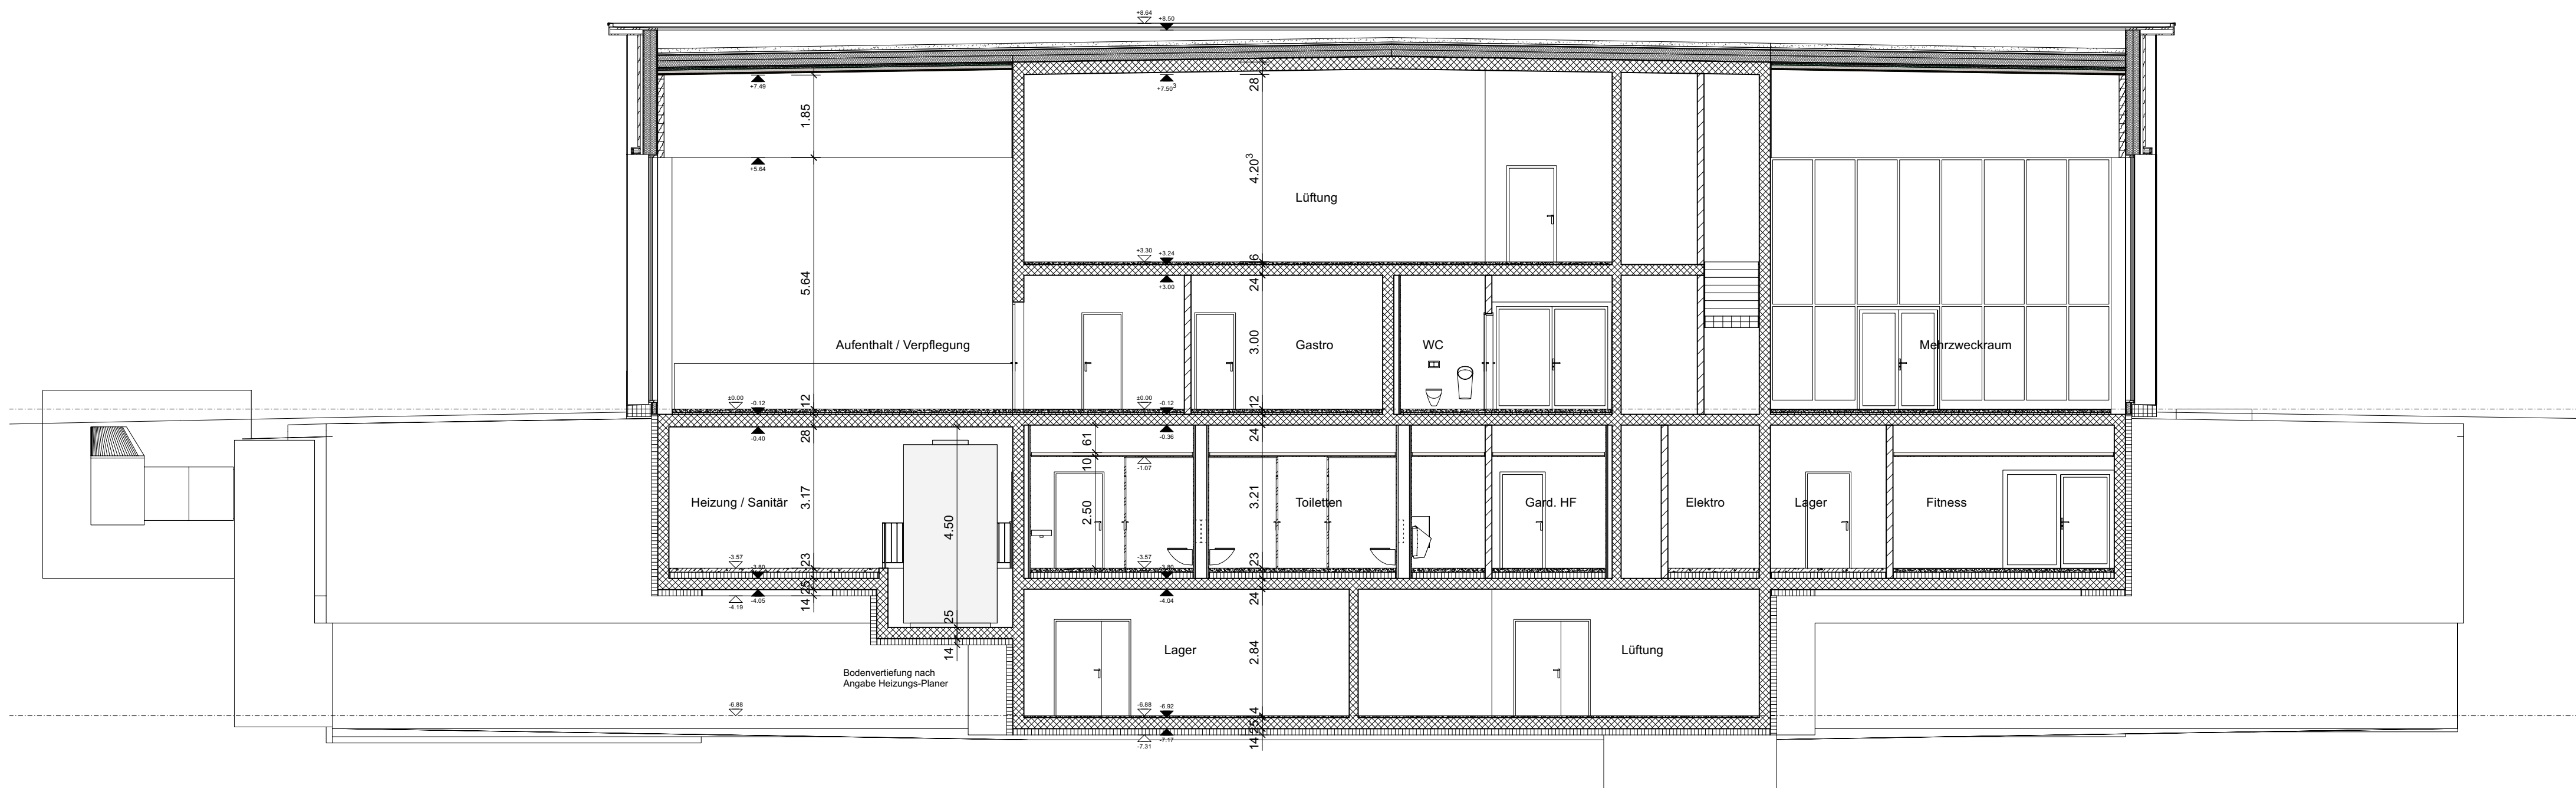

Querschnitt Y-Y (Kern)

1958 Neubau Schul-, Kultur- und Sportanlage Schöna, 3612 Steffisburg
Einwohnergemeinde Steffisburg

Vorprojekt Variante Hybrid

Sportanlage
Querschnitte X-X / Y-Y

Plancode 1958_ARC_132_SEC_X-Y_230420
Plan-Nr. 1958/132 Format 63cm / 45cm Mst. 1:100

Dat./Autor 12.01.23/mg

Rev./Autor 20.04.23/mg

© SIA

rykart

Rykart Architekten AG
Könizstrasse 161
Postfach 75
3097 Liebefeld
T 031 350 55 50
rykart.ch